


- Isoterm 50 mm med brun varmekabel
- Isoterm 63mm, brun varmekabel
- Isoterm 75mm, brun varmekabel

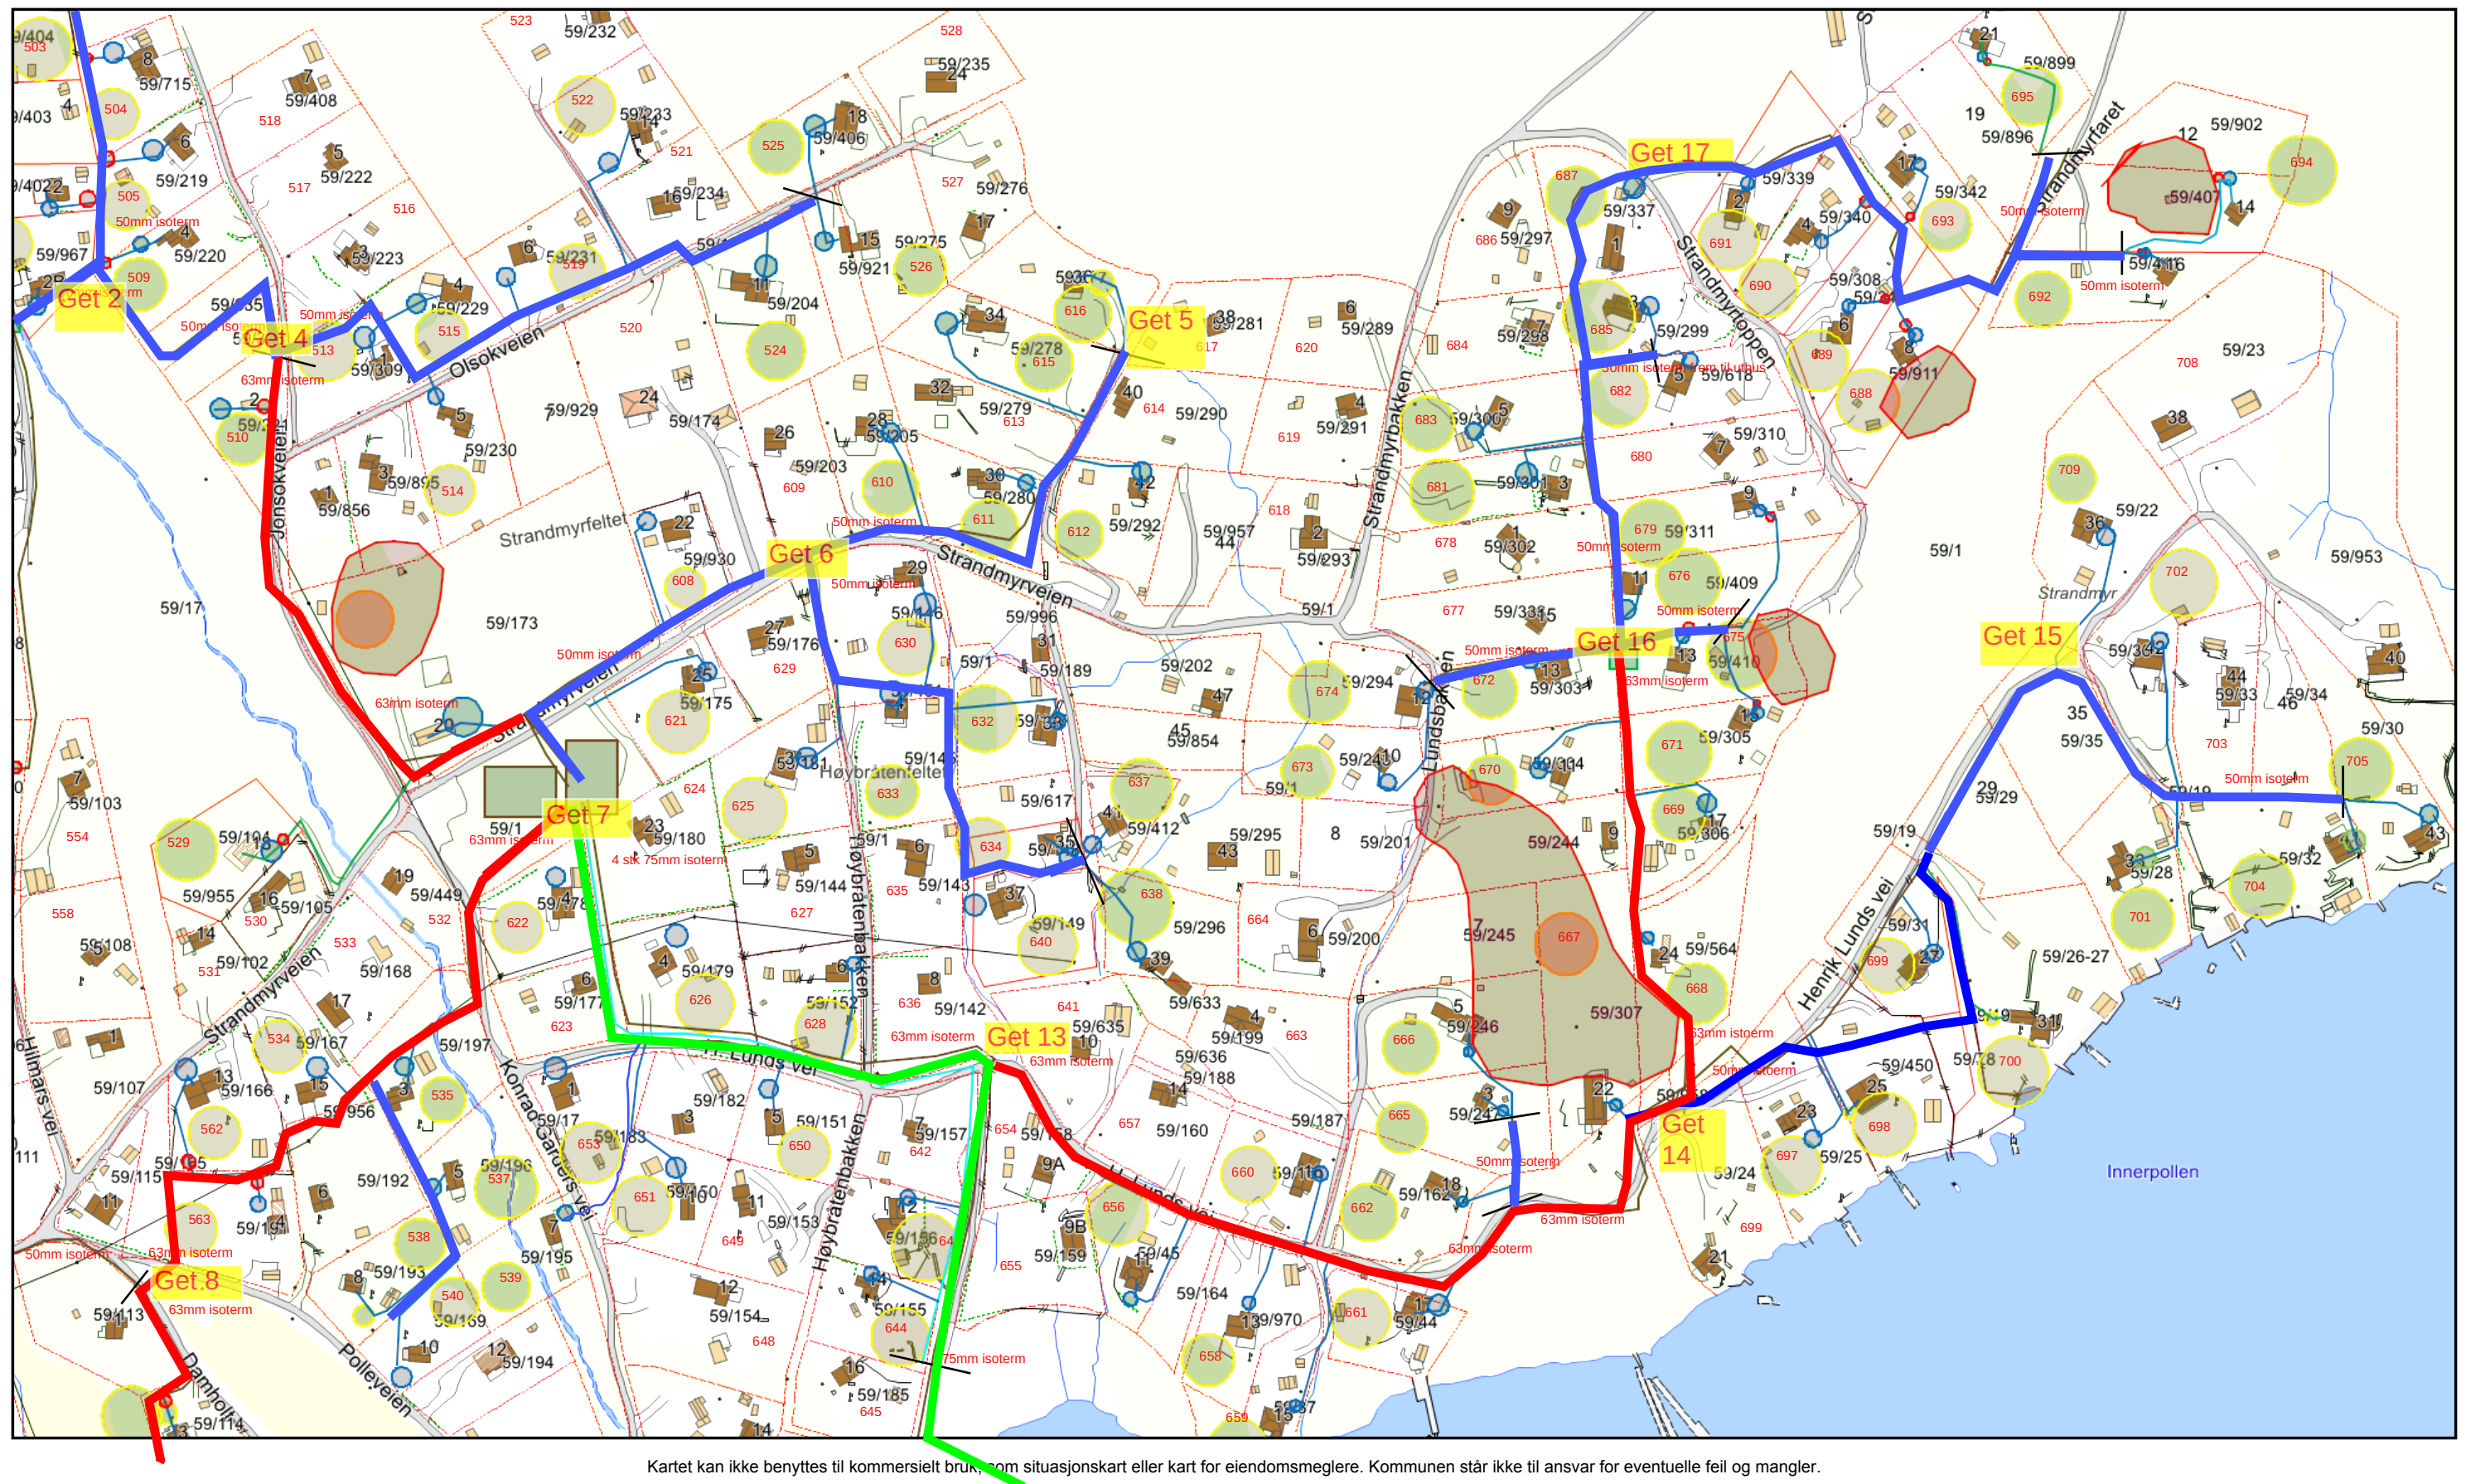

Arealressurs - Arealtype

	Innmark
	Skoq
	Åpen fastmark
	Bebyggd
	Samferdsel

Kyst

	Havflate
	Kystkontur
	Skjær

Innsjøer og vassdrag

	Innsjø
	Innsjøkant
	Elv/Bekk i rør
	Elv/Bekk
	Elv/Bekk usikker
	Elv/Bekk i rør
	Elv/Bekk kant usikker
	Kanal/Greft midt usikker
	Kanal/Greft midt

VEG

	Veg
	Annet vegareal
	Avgrensning mot annet vegareal
	Avgrensning mot avkjørsel
	Vegdekkekant

Bygninger

	Takkant
	Hytte, fritidsbygg
	Boligbygg
	Andre bygg
	Bygningsdelelinje
	Grunnmur
	Takoverbygg
	Takoverbygg kant
	Trapp inntil bygg, kant
	Veranda
	Bygningslinje
	Taksprenn
	Mønelinje

Eiendomsinformasjon

	Fiktiv eiendoms grense
	Eiendoms grense
	Eiendoms grense, usikker

Matrikel Tiltak (Avgjørelser i enkeltsaker)

	Avslått Tiltak
	Godkj. Nybygg
	Godkj. Tilbygg
	Godkj. Påbygg
	Uspes. Tiltak
	Omriss Tiltak
	Uspes. Tiltak

SEFRAK-bygninger

	Revet eller utgått SEFRAK-bygg
	Andre SEFRAK-bygg
	Meldepliktig i hht KML

Arealbruk

	Arealbruks grense
---	-------------------

Bygningsmessige anlegg

	Annet qierde
	Grunnriss/Hjelpelinje
	Flaggstang
	Flytebygg
	Flytebygg kant
	Frittstående trapp
	Frittstående trappekant
	Kai/Brygg
	Kai/Brygg kant
	Lodrett forstetningsmur
	Slipp/Kranqanq
	Svømmebasseng kant
	Svømmebasseng
	Bru
	Bruavgrensning
	Frittstående vegg

Annen naturinformasjon

	Hekk
	Stein
	Stein omriss

Ledningsnett EL

	Fordelingsskap
	Høyspentledning
	Mast EL-Mast
	Masteomriss
	Nettstasjon Mastearrangement
	Belysningspunkt

Ledningsnett VA

	Kum
---	-----

Gatenavn

Abc	Navn på terrenqform, stor skrift
Abc	Navn på terrenqform, stor skrift
Abc	Navn på kyst, stor skrift
Abc	Navn på kyst, liten skrift
Abc	Navn på vann, liten skrift
Abc	Navn på vann, liten skrift
Abc	Navn på landobjekter i vann, høyrehellende
Abc	Navn på myrer
Abc	Navn på bebyggelse, middels skrift
Abc	Navn på gårder
Abc	Navn på hus, hytte, seter

Gatenavn

Abc	Gatenavn
-----	----------

Gatenavn

Abc	Gårds-, og bruksnummer
-----	------------------------

Gatenavn

Abc	Adressenummer
-----	---------------